



**РЕСПУБЛИКА КРЫМ**  
**АДМИНИСТРАЦИЯ ГОРОДА АЛУШТЫ**  
**ПОСТАНОВЛЕНИЕ**

**ПРОЕКТ**

г. Алушта

№ \_\_\_\_\_

О предоставлении разрешения на отклонение от предельных параметров разрешенного строительства, реконструкции объектов капитального строительства в отношении земельного участка с кадастровым номером 90:15:030701:6610, расположенного по адресу: Республика Крым, г. Алушта, массив «Ветлечебница», СНТ «Восход», участок № 9

В соответствии со статьями 5.1, 40 Градостроительного Кодекса Российской Федерации, статьей 28 Федерального закона Российской Федерации от 06.10.2003 № 131-ФЗ «Об общих принципах организации местного самоуправления в Российской Федерации», Законом Республики Крым от 02.08.2014 № 54-ЗРК «Об основах местного самоуправления в Республике Крым», Уставом муниципального образования городской округ Алушта, Правилами землепользования и застройки муниципального образования городской округ Алушта Республики Крым, утвержденными решением Алуштинского городского совета от 22.02.2019 № 59/22, на основании заключения о результатах общественных обсуждений от 22.07.2020, учитывая рекомендации Комиссии по подготовке проекта Правил землепользования и застройки муниципального образования городской округ Алушта Республики Крым от \_\_\_\_\_ № \_\_\_\_\_, рассмотрев заявление Васильева Евгения Николаевича о предоставлении разрешения на отклонение от предельных параметров разрешенного строительства, реконструкции объектов капитального строительства от 23.11.2020 № 1340/13, и предоставленные заявителем информационные материалы, администрация города Алушты

**ПОСТАНОВЛЯЕТ:**


1. Предоставить разрешение на отклонение от предельных параметров разрешенного строительства, реконструкции объектов капитального строительства, установленных Правилами землепользования и застройки муниципального образования городской округ Алушта для зоны садовой застройки СХ-2(01), в отношении земельного участка с кадастровым номером 90:15:030701:6610 площадью 574 кв.м., расположенного по адресу: Республика Крым, г. Алушта, массив «Ветлечебница», СНТ «Восход», участок № 9, установленный вид разрешенного использования – «ведение садоводства», в части сокращения отступа планируемого к размещению объекта капитального строительства от границ земельного участка в соответствии с графическим приложением к настоящему постановлению.

2. Отделу информационного обеспечения и внешних связей опубликовать настоящее постановление в порядке, установленном для официального опубликования муниципальных правовых актов и разместить на официальном сайте муниципального образования городской округ Алушта в сети «Интернет».


**Глава администрации города Алушта**

**Г.И. Огнёва**

Приложение 2. Схема планировочной организации земельного участка

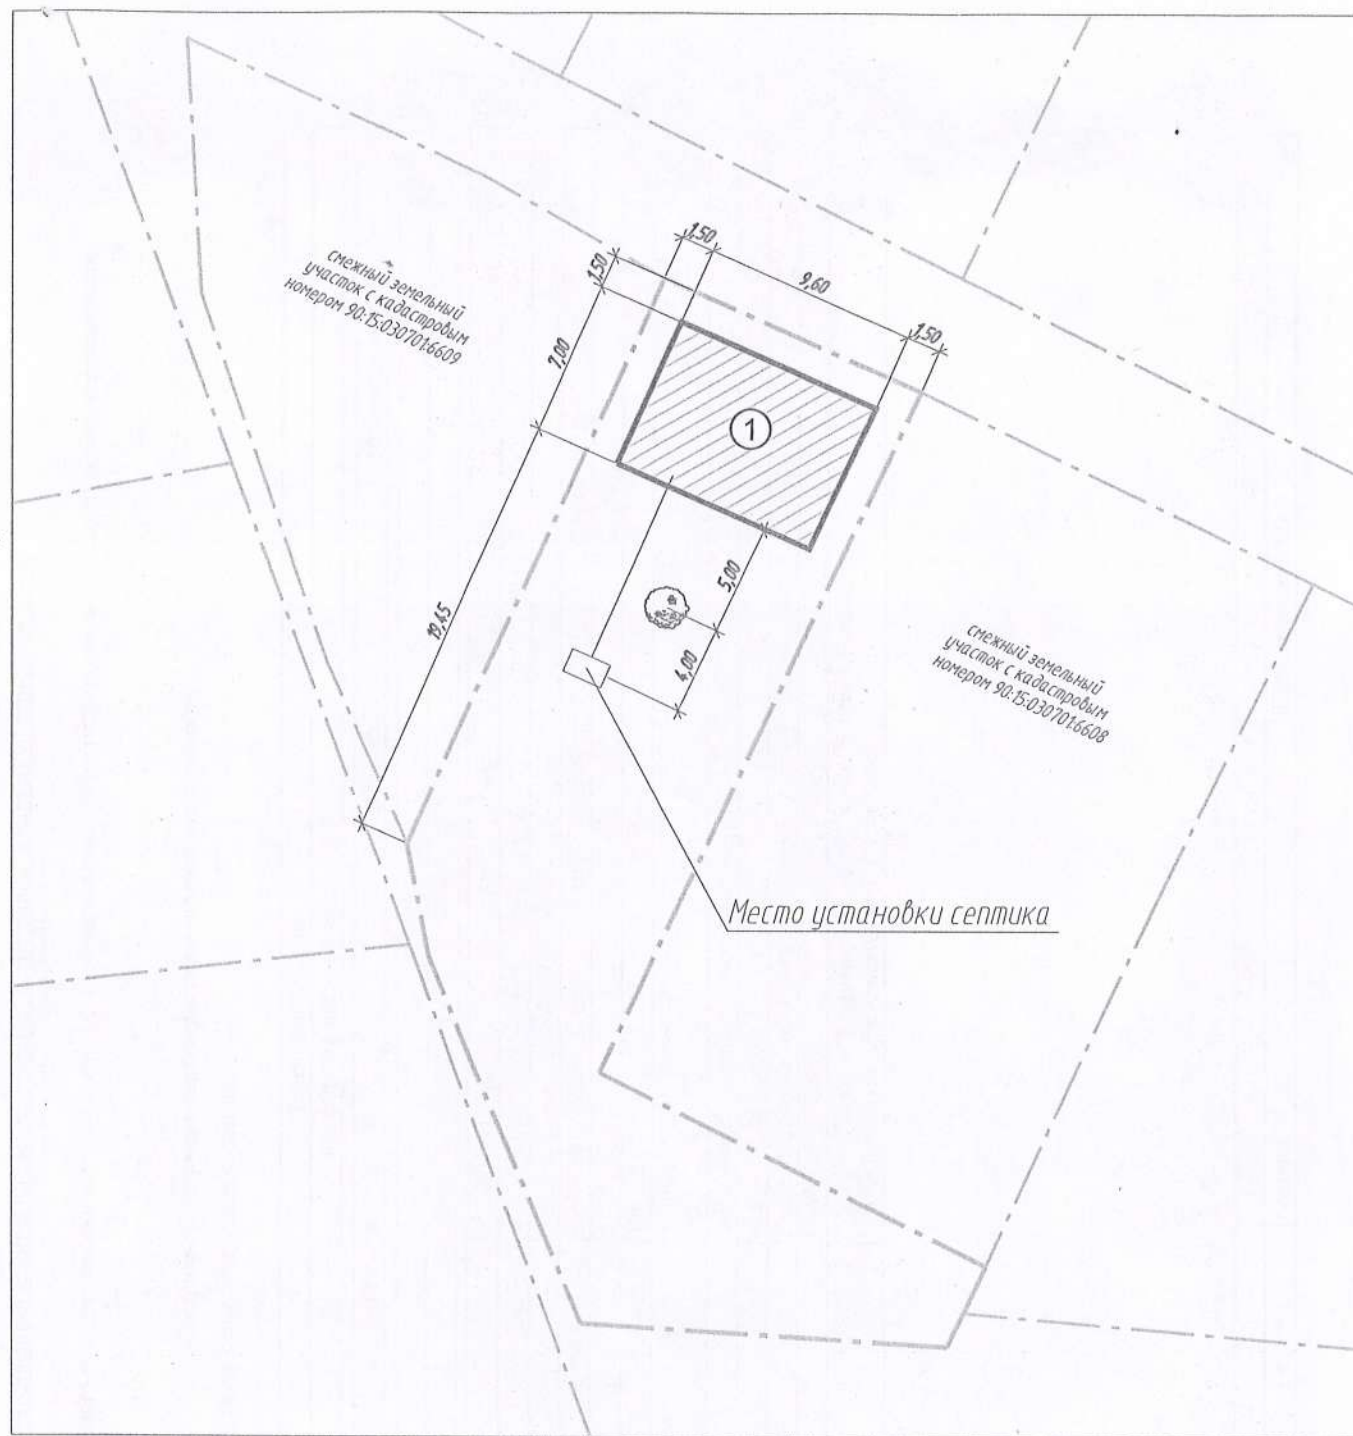

Условные обозначения:

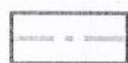

- Граница земельного участка с к/н 90:15:030701:6610



- Участок планируемого размещения индивидуального жилого дома